

地番 1713-1、1713-5
ないし1713-7

土地の所在 氷見市窪

地積測量図

求積表

地番 ① 1713-1					
NO	Xn	Yn	Yn+1	Yn-1	Xn · (Yn+1 - Yn-1)
K2154	93479.176	15454.147	14.294		1336191.34174400
KK806	93475.772	15460.256	13.227		1236404.03624400
K2153	93471.805	15467.374	1.066		99640.94413000
P2	93457.032	15459.190	21.412		2001101.96918400
P1	93464.378	15445.962	5.043		471340.85825400
合計					511.60642000
合計面積					255.803210000
地積					255.80 m ²


地番 ② 1713-5					
NO	Xn	Yn	Yn+1	Yn-1	Xn · (Yn+1 - Yn-1)
P1	93464.378	15445.962	18.916		-1767972.17424800
P2	93457.032	15459.190	-7.534		704105.27908800
P4	93446.752	15453.496	18.916		1767638.76083200
P3	93454.095	15440.274	7.534		704083.15173000
合計					355.54077400
合計面積					177.770387000
地積					177.77 m ²

地番 ③ 1713-6					
NO	Xn	Yn	Yn+1	Yn-1	Xn · (Yn+1 - Yn-1)
P3	93454.095	-15440.274	-18.914		-1767590.75283000
P4	93446.752	-15453.496	-10.098		-943625.30169600
4020	93441.113	-15450.372	5.708		533361.87300400
P6	93436.471	-15447.788	15.790		1475361.87709000
P5	93443.805	-15434.582	7.514		702136.75077000
合計					-355.55366200
合計面積					177.776831000
地積					177.77 m ²

地番 ④ 1713-7					
NO	Xn	Yn	Yn+1	Yn-1	Xn · (Yn+1 - Yn-1)
P5	93443.805	-15434.582	-18.908		-1766835.46494000
P6	93436.471	-15447.788	-7.476		-698531.05719600
K4023	93426.178	-15442.058	12.824		1198097.30667200
KK807	93430.117	-15434.964	13.178		1231222.08182600
K2155	93433.496	-15428.880	0.382		35691.59547200
合計					-355.53816600
合計面積					177.769083000
地積					177.76 m ²

総合計面積	789.119511000m ²
-------	-----------------------------

地番	面積
① 1713-1	255.803210000 m ²
② 1713-5	177.770387000 m ²
③ 1713-6	177.776831000 m ²
④ 1713-7	177.769083000 m ²

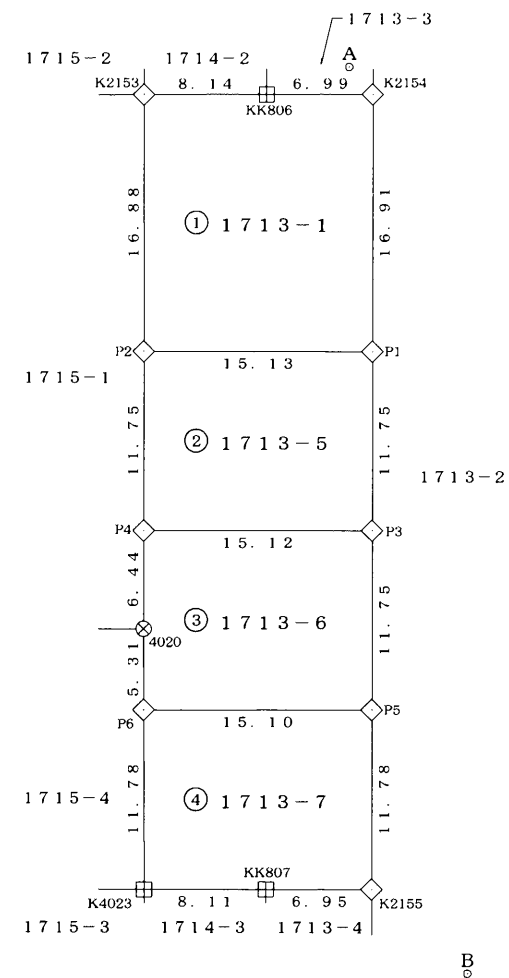


筆界点	境界標の種類
⊗	金属釘
⊕	合成樹脂杭
◇	プレート標

恒久的地物の名称及び座標値

符号	標識の種類	X	Y
A	マンホール中心	93480.000	-15456.387
B	マンホール中心	93431.778	-15420.628

測量年月日 令和3年9月9日

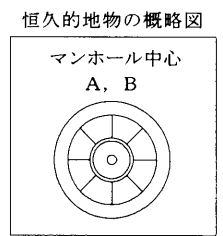

報告書No. 1181551

作成者 富山県高岡市中川本町8番6号
土地家屋調査士法人谷道事務所
土地家屋調査士 谷道 伸也 (令和3年9月9日作成)

申請人 株式会社栄進不動産
代表取締役 畠中 健一郎

縮尺 1/500