


地番 4342-2, -5 ~ -29  
 土地の所在 氷見市幸町

地積測量図 1/6

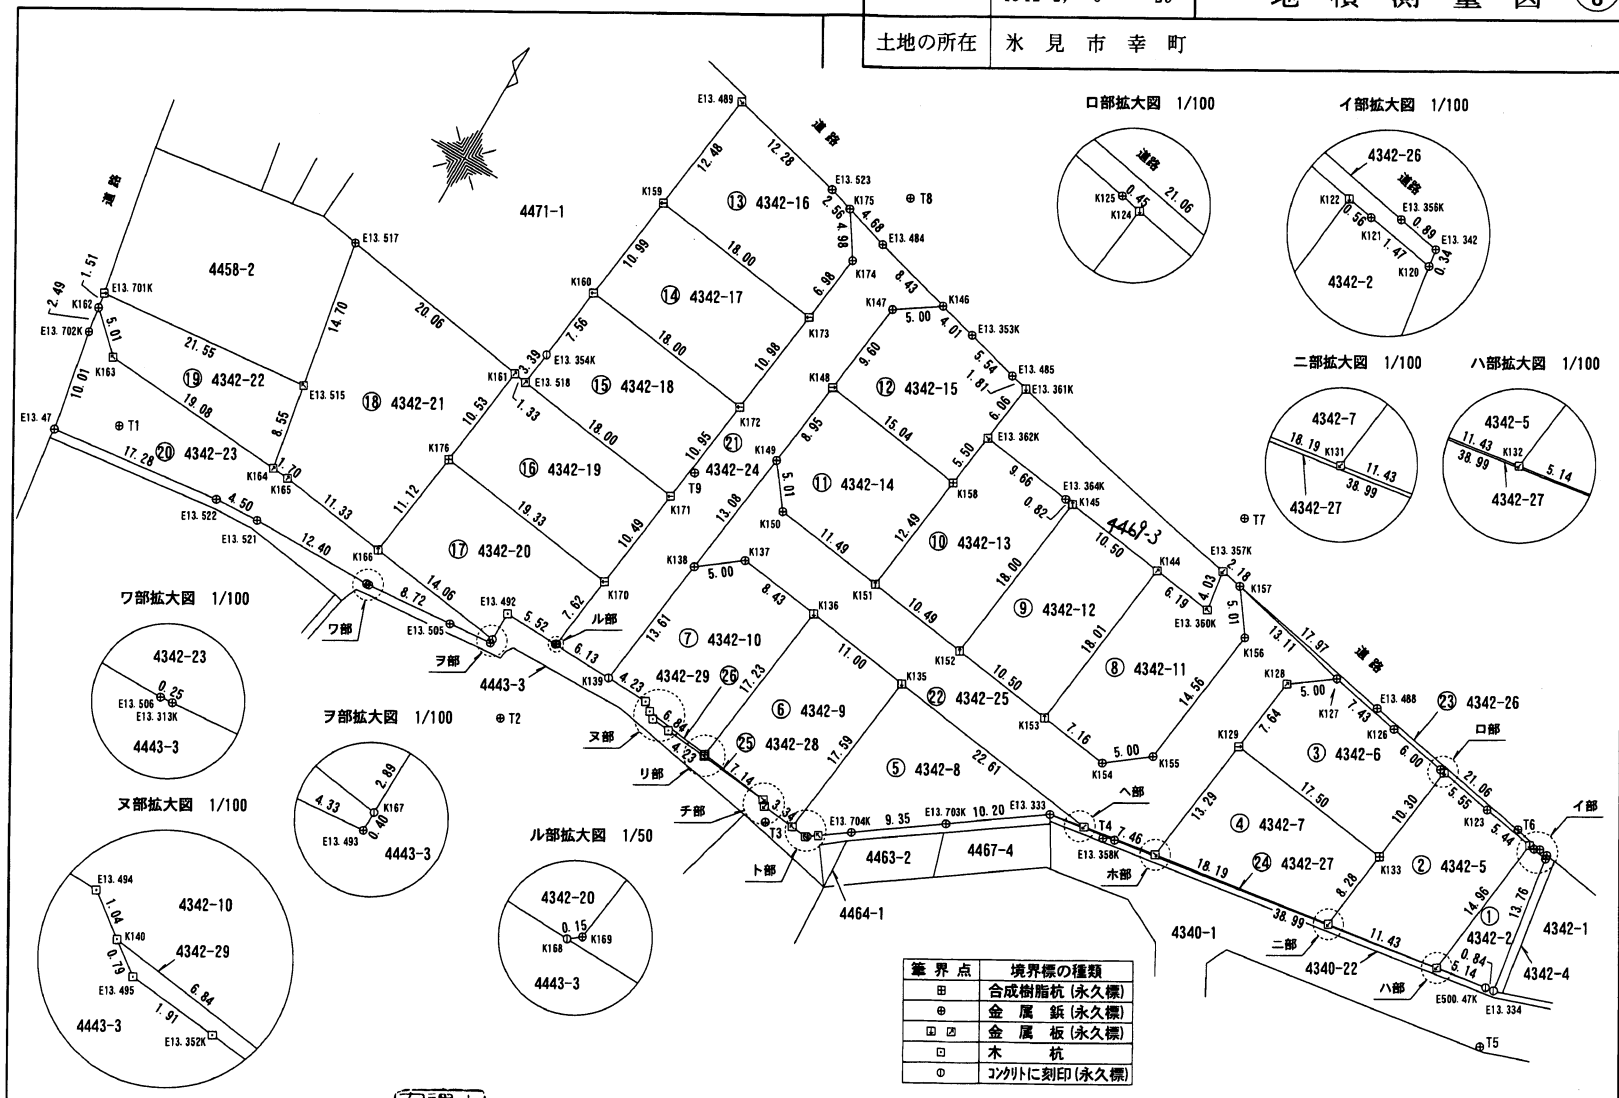



| 境界点 | 境界標の種類         |
|-----|----------------|
| 田   | 合成樹脂杭(永久標)     |
| ◎   | 金属釘(永久標)       |
| □   | 金属板(永久標)       |
| □   | 木杭             |
| ○   | コンクリートに刻印(永久標) |

作成者 高岡市野村1661番地 石丸昭雄 (令和5年9月8日作成)

申請人 株式会社 栄進不動産 代表取締役 畠中 健一郎

縮尺 1/500

|       |                  |       |        |
|-------|------------------|-------|--------|
| 地番    | 4342-2, -5 ~ -29 | 地積測量図 | ②<br>⑥ |
| 土地の所在 | 氷見市幸町            |       |        |

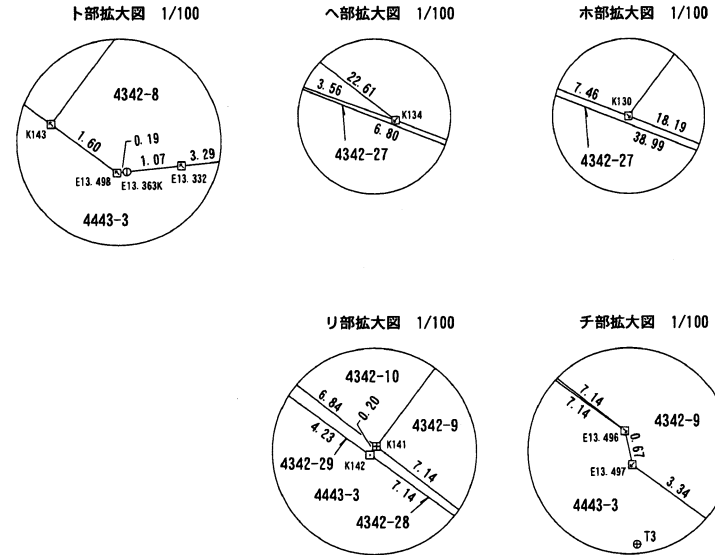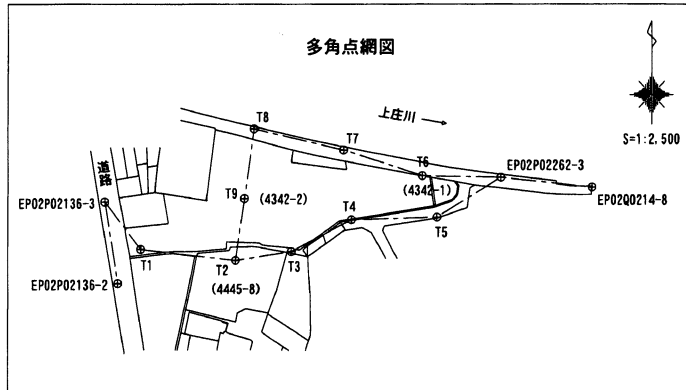

| 測定の基準               |            |             | 既知点の名称及び座標値  |            |             |     |
|---------------------|------------|-------------|--------------|------------|-------------|-----|
| 測地系                 | 既知点        | 座標変換        | 点名           | X座標        | Y座標         | 標識  |
| 世界測地系<br>(測地成果2011) | 図根点        | 有           | EPO2Q0214-8  | 95,431.723 | -16,381.100 | 金属標 |
|                     |            |             | EPO2P02262-3 | 95,436.509 | -16,425.531 | 金属標 |
|                     |            |             | EPO2P02136-3 | 95,424.536 | -16,619.343 | 金属標 |
|                     |            |             | EPO2P02136-2 | 95,384.931 | -16,613.026 | 金属標 |
|                     | 多角点        | 無           | T1           | 95,401.586 | -16,601.822 | 金属標 |
|                     |            |             | T2           | 95,396.118 | -16,555.301 | 金属標 |
|                     |            |             | T3           | 95,400.503 | -16,527.897 | 金属標 |
|                     |            |             | T4           | 95,415.993 | -16,498.590 | 金属標 |
|                     |            |             | T5           | 95,417.187 | -16,456.567 | 金属標 |
|                     |            |             | T6           | 95,437.261 | -16,463.948 | 金属標 |
|                     |            |             | T7           | 95,449.740 | -16,502.399 | 金属標 |
|                     |            |             | T8           | 95,459.896 | -16,546.316 | 金属標 |
| T9                  | 95,426.193 | -16,551.001 | 金属標          |            |             |     |

補正メソッドの名称及びバージョン: touhokutaiheiyouuki2011.par.Ver1.0.0

測量年月日 令和5年8月7日

作成者 高岡市野村1661番地 石丸 昭 (令和5年9月8日作成)

申請人 株式会社 栄進不動産 代表取締役 畠中 健一郎 縮尺 1/

|       |                  |       |     |
|-------|------------------|-------|-----|
| 地番    | 4342-2, -5 ~ -29 | 地積測量図 | ③/6 |
| 土地の所在 | 氷見市幸町            |       |     |

座標求積表

| 地番 ⑤ 4342-8 |            |             |                  |                       |
|-------------|------------|-------------|------------------|-----------------------|
| 測点          | Xn         | Yn          | (Xn+1 - Xn-1) Yn | 距離                    |
| K135        | 95.418.894 | -16.523.171 | 240.759.124641   | 17.59                 |
| K143        | 95.401.440 | -16.525.417 | 291.243.949208   | 1.60                  |
| E13.498     | 95.401.270 | -16.523.819 | 908.810045       | 0.19                  |
| E13.363K    | 95.401.385 | -16.523.662 | -12.359.699176   | 1.07                  |
| E13.332     | 95.402.018 | -16.522.798 | -42.265.317284   | 3.29                  |
| E13.704K    | 95.403.943 | -16.520.122 | -122.100.221702  | 9.35                  |
| E13.703K    | 95.409.409 | -16.512.525 | -188.622.573075  | 10.20                 |
| E13.333     | 95.415.366 | -16.504.245 | -108.961.025490  | 3.56                  |
| K134        | 95.416.011 | -16.500.741 | -58.214.614248   | 22.61                 |
|             |            |             | 倍面積              | 388.432919            |
|             |            |             | 面積               | 194.2164595           |
|             |            |             | 地積               | 194.21 m <sup>2</sup> |

| 地番 ⑥ 4342-9 |            |             |                  |                       |
|-------------|------------|-------------|------------------|-----------------------|
| 測点          | Xn         | Yn          | (Xn+1 - Xn-1) Yn | 距離                    |
| K136        | 95.420.304 | -16.534.087 | 259.353.688682   | 17.23                 |
| K141        | 95.403.208 | -16.536.288 | 297.818.546880   | 7.14                  |
| E13.496     | 95.402.294 | -16.529.202 | 23.355.762426    | 0.67                  |
| E13.497     | 95.401.795 | -16.528.748 | 14.115.550792    | 3.34                  |
| K143        | 95.401.440 | -16.525.417 | -282.568.105283  | 17.59                 |
| K135        | 95.418.894 | -16.523.171 | -311.693.097744  | 11.00                 |
|             |            |             | 倍面積              | 382.345753            |
|             |            |             | 面積               | 191.1728765           |
|             |            |             | 地積               | 191.17 m <sup>2</sup> |

| 地番 ⑦ 4342-10 |            |             |                  |                       |
|--------------|------------|-------------|------------------|-----------------------|
| 測点           | Xn         | Yn          | (Xn+1 - Xn-1) Yn | 距離                    |
| K137         | 95.421.379 | -16.542.450 | 32.720.966100    | 5.00                  |
| K138         | 95.418.326 | -16.546.418 | 273.975.589244   | 13.61                 |
| K139         | 95.404.821 | -16.548.152 | 225.567.859912   | 4.23                  |
| E13.494      | 95.404.695 | -16.543.915 | 12.242.497100    | 1.04                  |
| K140         | 95.404.081 | -16.543.074 | 24.599.551038    | 6.84                  |
| K141         | 95.403.208 | -16.536.288 | -268.268.200224  | 17.23                 |
| K136         | 95.420.304 | -16.534.087 | -300.440.894877  | 8.43                  |
|              |            |             | 倍面積              | 397.368293            |
|              |            |             | 面積               | 198.6841465           |
|              |            |             | 地積               | 198.68 m <sup>2</sup> |

| 地番 ① 4342-2 |            |             |                  |                      |
|-------------|------------|-------------|------------------|----------------------|
| 測点          | Xn         | Yn          | (Xn+1 - Xn-1) Yn | 距離                   |
| K122        | 95.436.512 | -16.462.172 | 242.817.037000   | 14.96                |
| K132        | 95.421.668 | -16.464.081 | 231.913.044966   | 5.14                 |
| E500.47K    | 95.422.426 | -16.458.994 | -14.615.586672   | 0.84                 |
| E13.334     | 95.422.556 | -16.458.158 | -226.283.214342  | 13.76                |
| K120        | 95.436.175 | -16.460.160 | -228.170.737920  | 1.47                 |
| K121        | 95.436.418 | -16.461.615 | -5.547.564255    | 0.56                 |
|             |            |             | 倍面積              | 112.978777           |
|             |            |             | 面積               | 56.4893885           |
|             |            |             | 地積               | 56.48 m <sup>2</sup> |

| 地番 ② 4342-5 |            |             |                  |                       |
|-------------|------------|-------------|------------------|-----------------------|
| 測点          | Xn         | Yn          | (Xn+1 - Xn-1) Yn | 距離                    |
| K124        | 95.438.386 | -16.473.013 | 151.980.017938   | 10.30                 |
| K133        | 95.428.164 | -16.474.330 | 303.753.696540   | 8.28                  |
| K131        | 95.419.948 | -16.475.385 | 107.024.100960   | 11.43                 |
| K132        | 95.421.668 | -16.464.081 | -272.711.037684  | 14.96                 |
| K122        | 95.436.512 | -16.462.172 | -258.818.268184  | 5.44                  |
| K123        | 95.437.390 | -16.467.546 | -30.860.181204   | 5.55                  |
|             |            |             | 倍面積              | 368.328366            |
|             |            |             | 面積               | 184.1641830           |
|             |            |             | 地積               | 184.16 m <sup>2</sup> |

| 地番 ③ 4342-6 |            |             |                  |                       |
|-------------|------------|-------------|------------------|-----------------------|
| 測点          | Xn         | Yn          | (Xn+1 - Xn-1) Yn | 距離                    |
| K127        | 95.440.928 | -16.486.676 | 25.950.028024    | 5.00                  |
| K128        | 95.437.985 | -16.490.720 | 173.614.300160   | 7.64                  |
| K129        | 95.430.400 | -16.491.692 | 161.964.907132   | 17.50                 |
| K133        | 95.428.164 | -16.474.330 | -131.563.999380  | 10.30                 |
| K124        | 95.438.386 | -16.473.013 | -169.754.398965  | 0.45                  |
| K125        | 95.438.469 | -16.473.457 | -19.323.365061   | 6.00                  |
| K126        | 95.439.559 | -16.479.364 | -40.522.756076   | 7.43                  |
|             |            |             | 倍面積              | 364.715834            |
|             |            |             | 面積               | 182.3579170           |
|             |            |             | 地積               | 182.35 m <sup>2</sup> |

| 地番 ④ 4342-7 |            |             |                  |                       |
|-------------|------------|-------------|------------------|-----------------------|
| 測点          | Xn         | Yn          | (Xn+1 - Xn-1) Yn | 距離                    |
| K129        | 95.430.400 | -16.491.692 | 180.699.469244   | 13.29                 |
| K130        | 95.417.207 | -16.493.373 | 172.388.734596   | 18.19                 |
| K131        | 95.419.948 | -16.475.385 | -180.520.793445  | 8.28                  |
| K133        | 95.428.164 | -16.474.330 | -172.189.697160  | 17.50                 |
|             |            |             | 倍面積              | 377.713235            |
|             |            |             | 面積               | 188.8566175           |
|             |            |             | 地積               | 188.85 m <sup>2</sup> |

作成者 高岡市野村1661番地 石丸 昭 (令和5年9月8日作成)

申請人 株式会社 栄進不動産 代表取締役 畠中 健一郎 縮尺 1/

|       |                  |       |        |
|-------|------------------|-------|--------|
| 地番    | 4342-2, -5 ~ -29 | 地積測量図 | ④<br>6 |
| 土地の所在 | 氷見市幸町            |       |        |

| 測点       | Xn         | Yn          | (Xn+1 - Xn-1) Yn | 距離                    |
|----------|------------|-------------|------------------|-----------------------|
| K146     | 95,452.529 | -16,538.251 | 30,000.387314    | 5.00                  |
| K147     | 95,449.715 | -16,542.389 | 204,182.707427   | 9.60                  |
| K148     | 95,440.186 | -16,543.612 | 189,556.706296   | 15.04                 |
| K158     | 95,438.257 | -16,528.696 | -58,296.710792   | 5.50                  |
| E13.362K | 95,443.713 | -16,527.989 | -189,642.145786  | 6.06                  |
| E13.361K | 95,449.731 | -16,527.219 | -106,319.599827  | 1.81                  |
| E13.485  | 95,450.146 | -16,528.990 | -29,719.124020   | 5.54                  |
| E13.353K | 95,451.529 | -16,534.364 | -39,401.389412   | 4.01                  |
|          |            |             | 倍面積              | 360.831200            |
|          |            |             | 面積               | 180.4156000           |
|          |            |             | 地積               | 180.41 m <sup>2</sup> |

| 測点      | Xn         | Yn          | (Xn+1 - Xn-1) Yn | 距離                    |
|---------|------------|-------------|------------------|-----------------------|
| E13.489 | 95,459.538 | -16,565.325 | 157,204.934250   | 12.48                 |
| K159    | 95,447.152 | -16,566.915 | 243,417.682095   | 18.00                 |
| K173    | 95,444.845 | -16,549.059 | -76,423.554462   | 6.98                  |
| K174    | 95,451.770 | -16,548.164 | -183,436.397940  | 4.98                  |
| K175    | 95,455.930 | -16,550.918 | -80,636.072496   | 2.56                  |
| E13.523 | 95,456.642 | -16,553.386 | -59,724.616688   | 12.28                 |
|         |            |             | 倍面積              | 401.974759            |
|         |            |             | 面積               | 200.9873795           |
|         |            |             | 地積               | 200.98 m <sup>2</sup> |

| 測点   | Xn         | Yn          | (Xn+1 - Xn-1) Yn | 距離                    |
|------|------------|-------------|------------------|-----------------------|
| K159 | 95,447.152 | -16,566.915 | 142,492.035915   | 10.99                 |
| K160 | 95,436.244 | -16,568.315 | 218,817.736205   | 18.00                 |
| K172 | 95,433.945 | -16,550.460 | -142,350.506460  | 10.98                 |
| K173 | 95,444.845 | -16,549.059 | -218,563.422213  | 18.00                 |
|      |            |             | 倍面積              | 395.843447            |
|      |            |             | 面積               | 197.9217235           |
|      |            |             | 地積               | 197.92 m <sup>2</sup> |

| 測点       | Xn         | Yn          | (Xn+1 - Xn-1) Yn | 距離                    |
|----------|------------|-------------|------------------|-----------------------|
| K160     | 95,436.244 | -16,568.315 | 86,304.352835    | 7.56                  |
| E13.354K | 95,428.736 | -16,569.279 | 180,124.632009   | 3.39                  |
| E13.518  | 95,425.373 | -16,569.711 | 93,784.564260    | 18.00                 |
| K171     | 95,423.076 | -16,551.856 | -141,882.509632  | 10.95                 |
| K172     | 95,433.945 | -16,550.460 | -217,936.457280  | 18.00                 |
|          |            |             | 倍面積              | 394.582192            |
|          |            |             | 面積               | 197.2910960           |
|          |            |             | 地積               | 197.29 m <sup>2</sup> |

| 測点       | Xn         | Yn          | (Xn+1 - Xn-1) Yn | 距離                    |
|----------|------------|-------------|------------------|-----------------------|
| K144     | 95,441.045 | -16,507.163 | 281,892.822551   | 18.01                 |
| K153     | 95,423.182 | -16,509.462 | 309,965.149050   | 7.16                  |
| K154     | 95,422.270 | -16,502.353 | -35,579.073068   | 5.00                  |
| K155     | 95,425.338 | -16,498.396 | -288,886.913960  | 14.56                 |
| K156     | 95,439.780 | -16,496.528 | -305,202.264528  | 5.01                  |
| K157     | 95,443.839 | -16,499.467 | -73,719.618556   | 2.18                  |
| E13.357K | 95,444.248 | -16,501.609 | 59,075.760220    | 4.03                  |
| E13.360K | 95,440.259 | -16,501.023 | 52,852.776669    | 6.19                  |
|          |            |             | 倍面積              | 398.638378            |
|          |            |             | 面積               | 199.3191890           |
|          |            |             | 地積               | 199.31 m <sup>2</sup> |

| 測点   | Xn         | Yn          | (Xn+1 - Xn-1) Yn | 距離                    |
|------|------------|-------------|------------------|-----------------------|
| K145 | 95,442.379 | -16,517.578 | 272,903.423716   | 18.00                 |
| K152 | 95,424.523 | -16,519.879 | 317,132.117163   | 10.50                 |
| K153 | 95,423.182 | -16,509.462 | -272,769.331164  | 18.01                 |
| K144 | 95,441.045 | -16,507.163 | -316,888.008111  | 10.50                 |
|      |            |             | 倍面積              | 378.201604            |
|      |            |             | 面積               | 189.1008020           |
|      |            |             | 地積               | 189.10 m <sup>2</sup> |

| 測点       | Xn         | Yn          | (Xn+1 - Xn-1) Yn | 距離                    |
|----------|------------|-------------|------------------|-----------------------|
| E13.362K | 95,443.713 | -16,527.989 | 69,880.337492    | 5.50                  |
| K158     | 95,438.257 | -16,528.696 | 295,070.280992   | 12.49                 |
| K151     | 95,425.861 | -16,530.290 | 227,027.002860   | 10.49                 |
| K152     | 95,424.523 | -16,519.879 | -272,875.361322  | 18.00                 |
| K145     | 95,442.379 | -16,517.578 | -296,688.736036  | 0.82                  |
| E13.364K | 95,442.485 | -16,518.399 | -22,035.544266   | 9.66                  |
|          |            |             | 倍面積              | 377.979720            |
|          |            |             | 面積               | 188.9898600           |
|          |            |             | 地積               | 188.98 m <sup>2</sup> |

| 測点   | Xn         | Yn          | (Xn+1 - Xn-1) Yn | 距離                    |
|------|------------|-------------|------------------|-----------------------|
| K148 | 95,440.186 | -16,543.612 | 115,060.821460   | 8.95                  |
| K149 | 95,431.302 | -16,544.734 | 212,996.905516   | 5.01                  |
| K150 | 95,427.312 | -16,541.696 | 90,003.367936    | 11.49                 |
| K151 | 95,425.861 | -16,530.290 | -180,924.024050  | 12.49                 |
| K158 | 95,438.257 | -16,528.696 | -236,773.570200  | 15.04                 |
|      |            |             | 倍面積              | 363.500662            |
|      |            |             | 面積               | 181.7503310           |
|      |            |             | 地積               | 181.75 m <sup>2</sup> |

作成者

高岡市野村1661番地  
石丸 昭



(令和5年9月8日作成)

申請人

株式会社 栄進不動産  
代表取締役 畠中 健一郎

縮尺

1/

|       |                  |       |     |
|-------|------------------|-------|-----|
| 地番    | 4342-2, -5 ~ -29 | 地積測量図 | 5/6 |
| 土地の所在 | 氷見市幸町            |       |     |

| 地番 ㉔ 4342-23 |            |             |                  |                       |
|--------------|------------|-------------|------------------|-----------------------|
| 測点           | Xn         | Yn          | (Xn+1 - Xn-1) Yn | 距離                    |
| K162         | 95.410.386 | -16.609.446 | -15.396.956442   | 2.49                  |
| E13.702K     | 95.407.918 | -16.609.078 | 204.225.223088   | 10.01                 |
| E13.47       | 95.398.090 | -16.607.149 | 127.028.082701   | 17.28                 |
| E13.522      | 95.400.269 | -16.590.005 | -40.612.332240   | 4.50                  |
| E13.521      | 95.400.538 | -16.585.512 | -7.082.013624    | 12.40                 |
| E13.506      | 95.400.696 | -16.573.109 | -2.983.159620    | 0.25                  |
| E13.313K     | 95.400.718 | -16.572.859 | -12.777.674289   | 8.72                  |
| E13.505      | 95.401.467 | -16.564.171 | -18.965.975795   | 4.33                  |
| E13.493      | 95.401.863 | -16.559.853 | -13.281.002106   | 0.40                  |
| K167         | 95.402.269 | -16.559.848 | -36.978.140584   | 14.06                 |
| K166         | 95.404.096 | -16.573.789 | -54.610.634755   | 11.33                 |
| K165         | 95.405.564 | -16.585.025 | -26.386.774775   | 1.70                  |
| K164         | 95.405.687 | -16.586.722 | -23.669.252294   | 19.08                 |
| K163         | 95.406.991 | -16.605.759 | -78.030.461541   | 5.01                  |
| 倍面積          |            |             |                  | 478.927720            |
| 面積           |            |             |                  | 239.4638620           |
| 地積           |            |             |                  | 239.46 m <sup>2</sup> |

| 地番 ㉕ 4342-24 |            |             |                  |                       |
|--------------|------------|-------------|------------------|-----------------------|
| 測点           | Xn         | Yn          | (Xn+1 - Xn-1) Yn | 距離                    |
| K175         | 95.455.930 | -16.550.918 | 47.368.727316    | 4.98                  |
| K174         | 95.451.770 | -16.548.164 | 183.436.397940   | 6.98                  |
| K173         | 95.444.845 | -16.549.059 | 294.986.976675   | 10.98                 |
| K172         | 95.433.945 | -16.550.460 | 360.286.963740   | 10.95                 |
| K171         | 95.423.076 | -16.551.856 | 352.240.047536   | 10.49                 |
| K170         | 95.412.664 | -16.553.196 | 297.609.910884   | 7.62                  |
| K169         | 95.405.097 | -16.554.167 | 126.821.473387   | 0.15                  |
| K168         | 95.405.003 | -16.554.288 | 4.568.983488     | 6.13                  |
| K139         | 95.404.821 | -16.548.152 | -220.471.029096  | 13.61                 |
| K138         | 95.418.326 | -16.546.418 | -438.165.695058  | 13.08                 |
| K149         | 95.431.302 | -16.544.734 | -361.667.885240  | 8.95                  |
| K148         | 95.440.186 | -16.543.612 | -304.617.527756  | 9.60                  |
| K147         | 95.449.715 | -16.542.389 | -204.182.707427  | 5.00                  |
| K146         | 95.452.529 | -16.538.251 | -81.318.580167   | 8.43                  |
| E13.484      | 95.454.632 | -16.546.416 | -56.274.360816   | 4.68                  |
| 倍面積          |            |             |                  | 621.695406            |
| 面積           |            |             |                  | 310.8477030           |
| 地積           |            |             |                  | 310.84 m <sup>2</sup> |

| 地番 ㉖ 4342-19 |            |             |                  |                       |
|--------------|------------|-------------|------------------|-----------------------|
| 測点           | Xn         | Yn          | (Xn+1 - Xn-1) Yn | 距離                    |
| K161         | 95.425.573 | -16.571.030 | 169.803.344410   | 10.53                 |
| K176         | 95.415.126 | -16.572.371 | 213.932.737239   | 19.33                 |
| K170         | 95.412.664 | -16.553.196 | -131.597.908200  | 10.49                 |
| K171         | 95.423.076 | -16.551.856 | -210.357.537904  | 18.00                 |
| E13.518      | 95.425.373 | -16.569.711 | -41.374.568367   | 1.33                  |
| 倍面積          |            |             |                  | 406.067178            |
| 面積           |            |             |                  | 203.0335890           |
| 地積           |            |             |                  | 203.03 m <sup>2</sup> |

| 地番 ㉗ 4342-20 |            |             |                  |                       |
|--------------|------------|-------------|------------------|-----------------------|
| 測点           | Xn         | Yn          | (Xn+1 - Xn-1) Yn | 距離                    |
| K176         | 95.415.126 | -16.572.371 | 141.992.074728   | 11.12                 |
| K166         | 95.404.096 | -16.573.789 | 213.089.205173   | 14.06                 |
| K167         | 95.402.269 | -16.559.848 | -17.735.597208   | 2.89                  |
| E13.492      | 95.405.167 | -16.559.809 | -45.274.517806   | 5.52                  |
| K168         | 95.405.003 | -16.554.288 | 1.158.800160     | 0.15                  |
| K169         | 95.405.097 | -16.554.167 | -126.821.473387  | 7.62                  |
| K170         | 95.412.664 | -16.553.196 | -166.012.002684  | 19.33                 |
| 倍面積          |            |             |                  | 396.488976            |
| 面積           |            |             |                  | 198.2444880           |
| 地積           |            |             |                  | 198.24 m <sup>2</sup> |

| 地番 ㉘ 4342-21 |            |             |                  |                       |
|--------------|------------|-------------|------------------|-----------------------|
| 測点           | Xn         | Yn          | (Xn+1 - Xn-1) Yn | 距離                    |
| E13.517      | 95.428.580 | -16.590.867 | 190.164.517554   | 14.70                 |
| E13.515      | 95.414.111 | -16.588.229 | 379.754.326497   | 8.55                  |
| K164         | 95.405.687 | -16.586.722 | 141.766.712934   | 1.70                  |
| K165         | 95.405.564 | -16.585.025 | 26.386.774775    | 11.33                 |
| K166         | 95.404.096 | -16.573.789 | -158.478.570418  | 11.12                 |
| K176         | 95.415.126 | -16.572.371 | -355.924.811967  | 10.53                 |
| K161         | 95.425.573 | -16.571.030 | -222.946.637620  | 20.06                 |
| 倍面積          |            |             |                  | 722.311755            |
| 面積           |            |             |                  | 361.1558775           |
| 地積           |            |             |                  | 361.15 m <sup>2</sup> |

| 地番 ㉙ 4342-22 |            |             |                  |                       |
|--------------|------------|-------------|------------------|-----------------------|
| 測点           | Xn         | Yn          | (Xn+1 - Xn-1) Yn | 距離                    |
| E13.701K     | 95.411.885 | -16.609.669 | 61.871.017025    | 1.51                  |
| K162         | 95.410.386 | -16.609.446 | 81.286.628724    | 5.01                  |
| K163         | 95.406.991 | -16.605.759 | 78.030.461541    | 19.08                 |
| K164         | 95.405.687 | -16.586.722 | -118.097.460640  | 8.55                  |
| E13.515      | 95.414.111 | -16.588.229 | -102.813.843342  | 21.55                 |
| 倍面積          |            |             |                  | 276.803308            |
| 面積           |            |             |                  | 138.4016540           |
| 地積           |            |             |                  | 138.40 m <sup>2</sup> |

作成者 高岡市野村1661番地  
石丸 昭 (令和5年9月8日作成)

申請人 株式会社 栄進不動産  
代表取締役 畠中 健一郎 縮尺 1/

|       |                  |       |        |
|-------|------------------|-------|--------|
| 地番    | 4342-2, -5 ~ -29 | 地積測量図 | 6<br>6 |
| 土地の所在 | 水見市幸町            |       |        |

| 地番 ㉔ 4342-27 |            |             |                  |                     |
|--------------|------------|-------------|------------------|---------------------|
| 測点           | Xn         | Yn          | (Xn+1 - Xn-1) Yn | 距離                  |
| E13.333      | 95.415.366 | -16.504.245 | -6.667.714980    | 6.80                |
| E13.358K     | 95.416.415 | -16.497.518 | -116.472.477080  | 38.99               |
| E500.47K     | 95.422.426 | -16.458.994 | -86.459.095482   | 5.14                |
| K132         | 95.421.668 | -16.464.081 | 40.797.992718    | 11.43               |
| K131         | 95.419.948 | -16.475.385 | 73.496.692485    | 18.19               |
| K130         | 95.417.207 | -16.493.373 | 64.934.409501    | 7.46                |
| K134         | 95.416.011 | -16.500.741 | 30.377.864181    | 3.56                |
| 倍面積          |            |             |                  | 7.671343            |
| 面積           |            |             |                  | 3.8356715           |
| 地積           |            |             |                  | 3.83 m <sup>2</sup> |

| 地番 ㉕ 4342-28 |            |             |                  |                     |
|--------------|------------|-------------|------------------|---------------------|
| 測点           | Xn         | Yn          | (Xn+1 - Xn-1) Yn | 距離                  |
| K141         | 95.403.208 | -16.536.288 | -11.724.228192   | 0.20                |
| K142         | 95.403.003 | -16.536.314 | 15.114.190996    | 7.14                |
| E13.496      | 95.402.294 | -16.529.202 | -3.388.486410    | 7.14                |
| 倍面積          |            |             |                  | 1.476394            |
| 面積           |            |             |                  | 0.7381970           |
| 地積           |            |             |                  | 0.73 m <sup>2</sup> |

| 地番 ㉖ 4342-29 |            |             |                  |                     |
|--------------|------------|-------------|------------------|---------------------|
| 測点           | Xn         | Yn          | (Xn+1 - Xn-1) Yn | 距離                  |
| K140         | 95.404.081 | -16.543.074 | -6.683.401896    | 0.79                |
| E13.495      | 95.403.612 | -16.542.433 | 10.901.463347    | 1.91                |
| E13.352K     | 95.403.422 | -16.540.525 | 10.073.179725    | 4.23                |
| K142         | 95.403.003 | -16.536.314 | 3.538.771196     | 0.20                |
| K141         | 95.403.208 | -16.536.288 | -17.826.118464   | 6.84                |
| 倍面積          |            |             |                  | 3.893908            |
| 面積           |            |             |                  | 1.9469540           |
| 地積           |            |             |                  | 1.94 m <sup>2</sup> |

合計 4.671.4145005 m<sup>2</sup>

| 地番 ㉗ 4342-25 |            |             |                  |                       |
|--------------|------------|-------------|------------------|-----------------------|
| 測点           | Xn         | Yn          | (Xn+1 - Xn-1) Yn | 距離                    |
| K149         | 95.431.302 | -16.544.734 | 148.670.979724   | 13.08                 |
| K138         | 95.418.326 | -16.546.418 | 164.190.105814   | 5.00                  |
| K137         | 95.421.379 | -16.542.450 | -32.720.966100   | 8.43                  |
| K136         | 95.420.304 | -16.534.087 | 41.087.206195    | 11.00                 |
| K135         | 95.418.894 | -16.523.171 | 70.933.973103    | 22.61                 |
| K134         | 95.416.011 | -16.500.741 | 27.836.750067    | 7.46                  |
| K130         | 95.417.207 | -16.493.373 | -237.323.144097  | 13.29                 |
| K129         | 95.430.400 | -16.491.692 | -342.664.376376  | 7.64                  |
| K128         | 95.437.985 | -16.490.720 | -173.614.300160  | 5.00                  |
| K127         | 95.440.928 | -16.486.676 | -96.513.001304   | 13.11                 |
| K157         | 95.443.839 | -16.499.467 | 18.941.388116    | 5.01                  |
| K156         | 95.439.780 | -16.496.528 | 305.202.264528   | 14.56                 |
| K155         | 95.425.338 | -16.498.396 | 288.886.913960   | 5.00                  |
| K154         | 95.422.270 | -16.502.353 | 35.579.073068    | 7.16                  |
| K153         | 95.423.182 | -16.509.462 | -37.195.817886   | 10.50                 |
| K152         | 95.424.523 | -16.519.879 | -44.256.755841   | 10.49                 |
| K151         | 95.425.861 | -16.530.290 | -46.102.978810   | 11.49                 |
| K150         | 95.427.312 | -16.541.696 | -90.003.367936   | 5.01                  |
| 倍面積          |            |             |                  | 933.946065            |
| 面積           |            |             |                  | 466.9730325           |
| 地積           |            |             |                  | 466.97 m <sup>2</sup> |

| 地番 ㉘ 4342-26 |            |             |                  |                      |
|--------------|------------|-------------|------------------|----------------------|
| 測点           | Xn         | Yn          | (Xn+1 - Xn-1) Yn | 距離                   |
| K157         | 95.443.839 | -16.499.467 | -7.408.260683    | 13.11                |
| K127         | 95.440.928 | -16.486.676 | 70.562.973280    | 7.43                 |
| K126         | 95.439.559 | -16.479.364 | 40.522.756076    | 6.00                 |
| K125         | 95.438.469 | -16.473.457 | 19.323.365061    | 0.45                 |
| K124         | 95.438.386 | -16.473.013 | 17.774.381027    | 5.55                 |
| K123         | 95.437.390 | -16.467.546 | 30.860.181204    | 5.44                 |
| K122         | 95.436.512 | -16.462.172 | 16.001.231184    | 0.56                 |
| K121         | 95.436.418 | -16.461.615 | 5.547.564255     | 1.47                 |
| K120         | 95.436.175 | -16.460.160 | -1.662.476160    | 0.34                 |
| E13.342      | 95.436.519 | -16.460.210 | -8.312.406050    | 0.89                 |
| E13.356K     | 95.436.680 | -16.461.089 | -65.185.912440   | 21.06                |
| E13.488      | 95.440.479 | -16.481.811 | -117.993.284949  | 17.97                |
| 倍面積          |            |             |                  | 30.111805            |
| 面積           |            |             |                  | 15.0559025           |
| 地積           |            |             |                  | 15.05 m <sup>2</sup> |

作成者 高岡市野村1661番地 石丸 昭 榮 (令和5年9月8日作成)




申請人 株式会社 栄進不動産 代表取締役 島中 健一郎

縮尺 1/

地番 4445-8~-14

地積測量図 1/3

土地の所在 氷見市幸町

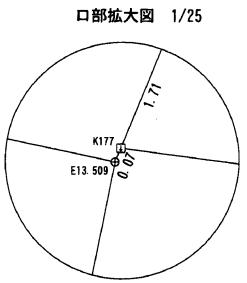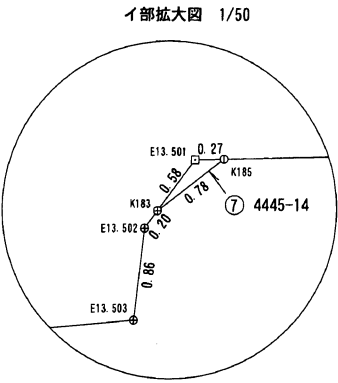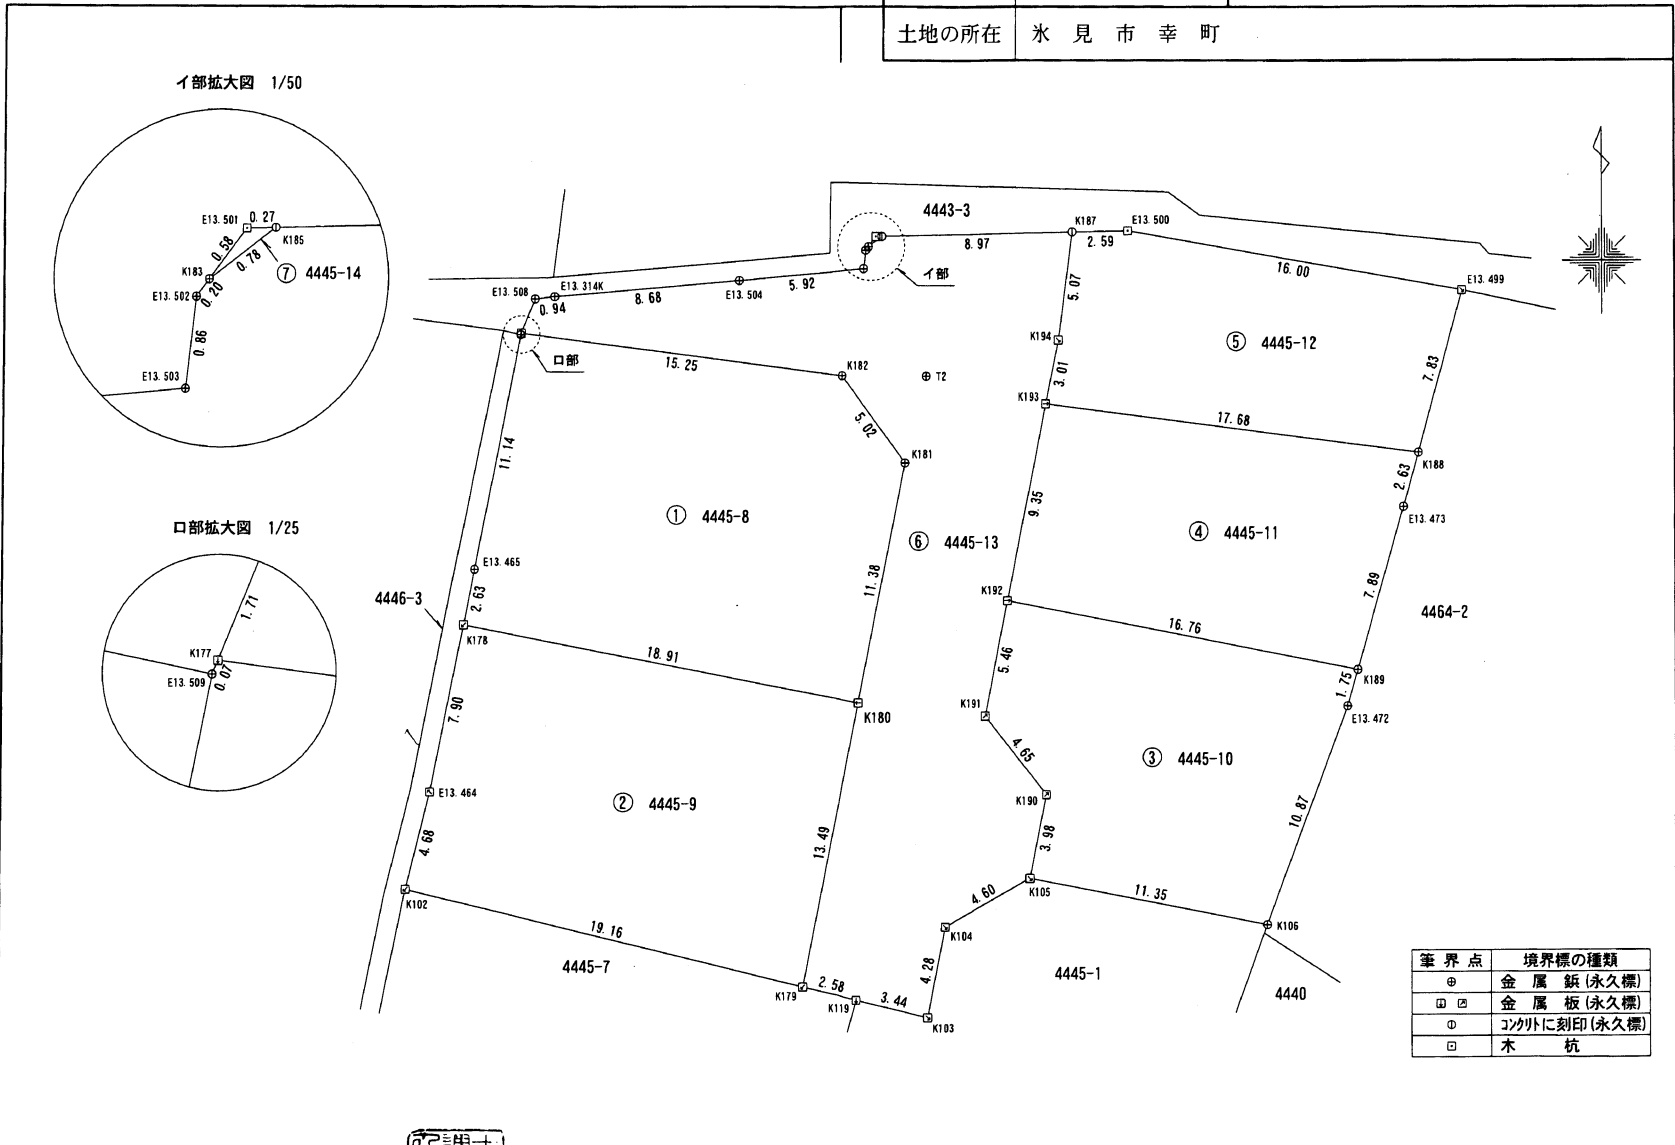

作成者 高岡市野村1661番地 石丸 昭 兼 業 (令和5年9月8日作成)

申請人 株式会社 栄進不動産 代表取締役 島中 健一郎

縮尺 1/250

|       |            |       |        |
|-------|------------|-------|--------|
| 地番    | 4445-8~-14 | 地積測量図 | ②<br>3 |
| 土地の所在 | 氷見市幸町      |       |        |


座標求積表

| 地番      | ① 4445-8   |             |                  |                |
|---------|------------|-------------|------------------|----------------|
| 測点      | Xn         | Yn          | (Xn+1 - Xn-1) Yn | 距離             |
| K177    | 95.398.112 | -16.574.372 | -31.507.881172   | 0.07           |
| E13.509 | 95.398.047 | -16.574.399 | 182.351.537798   | 11.14          |
| E13.465 | 95.387.110 | -16.576.535 | 224.098.176665   | 2.63           |
| K178    | 95.384.528 | -16.577.043 | 102.860.551815   | 18.91          |
| K180    | 95.380.905 | -16.558.474 | -125.066.154122  | 11.38          |
| K181    | 95.392.081 | -16.556.286 | -252.334.354926  | 5.02           |
| K182    | 95.396.146 | -16.559.242 | -99.868.788502   | 15.25          |
|         |            | 倍面積         | 533.087556       |                |
|         |            | 面積          | 266.5437780      |                |
|         |            | 地積          | 266.54           | m <sup>2</sup> |

| 地番      | ② 4445-9   |             |                  |                |
|---------|------------|-------------|------------------|----------------|
| 測点      | Xn         | Yn          | (Xn+1 - Xn-1) Yn | 距離             |
| K178    | 95.384.528 | -16.577.043 | 68.579.226891    | 7.90           |
| E13.464 | 95.376.768 | -16.578.569 | 204.098.762959   | 4.68           |
| K102    | 95.372.217 | -16.579.679 | 151.007.716332   | 19.16          |
| K179    | 95.367.660 | -16.561.061 | -143.882.497968  | 13.49          |
| K180    | 95.380.905 | -16.558.474 | -279.308.339432  | 18.91          |
|         |            | 倍面積         | 494.868782       |                |
|         |            | 面積          | 247.4343910      |                |
|         |            | 地積          | 247.43           | m <sup>2</sup> |

| 地番      | ③ 4445-10  |             |                  |                |
|---------|------------|-------------|------------------|----------------|
| 測点      | Xn         | Yn          | (Xn+1 - Xn-1) Yn | 距離             |
| K192    | 95.385.648 | -16.551.436 | 35.668.344580    | 5.46           |
| K191    | 95.380.281 | -16.552.483 | 149.419.264041   | 4.65           |
| K190    | 95.376.621 | -16.549.608 | 125.280.532560   | 3.98           |
| K105    | 95.372.711 | -16.550.380 | 100.626.310400   | 11.35          |
| K106    | 95.370.541 | -16.539.233 | -132.892.737155  | 10.87          |
| E13.472 | 95.380.746 | -16.535.467 | -196.689.379965  | 1.75           |
| K189    | 95.382.436 | -16.534.977 | -81.054.457254   | 16.76          |
|         |            | 倍面積         | 357.877207       |                |
|         |            | 面積          | 178.9386035      |                |
|         |            | 地積          | 178.93           | m <sup>2</sup> |

| 地番      | ④ 4445-11  |             |                  |                |
|---------|------------|-------------|------------------|----------------|
| 測点      | Xn         | Yn          | (Xn+1 - Xn-1) Yn | 距離             |
| K193    | 95.394.832 | -16.549.641 | 114.556.615002   | 9.35           |
| K192    | 95.385.648 | -16.551.436 | 205.171.600656   | 16.76          |
| K189    | 95.382.436 | -16.534.977 | -72.472.804191   | 7.89           |
| E13.473 | 95.390.031 | -16.532.814 | -167.543.537076  | 2.63           |
| K188    | 95.392.570 | -16.532.101 | -79.370.616901   | 17.68          |
|         |            | 倍面積         | 341.257490       |                |
|         |            | 面積          | 170.6287450      |                |
|         |            | 地積          | 170.62           | m <sup>2</sup> |

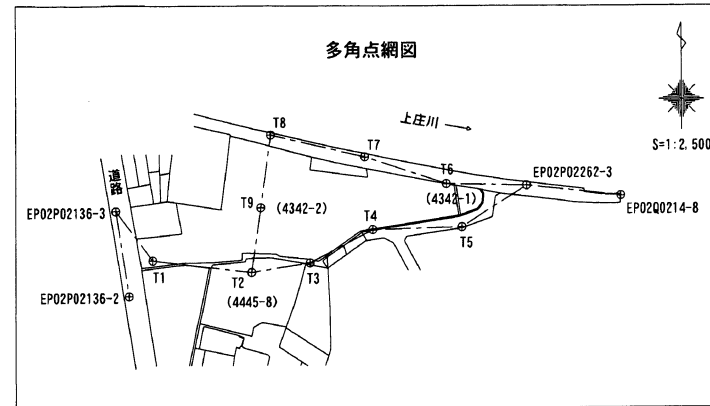

| 測定の基準               |     |      | 既知点の名称及び座標値  |            |             |     |
|---------------------|-----|------|--------------|------------|-------------|-----|
| 測地系                 | 既知点 | 座標変換 | 点名           | X座標        | Y座標         | 標識  |
| 世界測地系<br>(測地成果2011) | 図根点 | 有    | EP02Q0214-8  | 95.431.723 | -16.381.100 | 金属標 |
|                     |     |      | EP02P02262-3 | 95.436.509 | -16.425.531 | 金属標 |
|                     |     |      | EP02P02136-3 | 95.424.536 | -16.619.343 | 金属標 |
|                     |     |      | EP02P02136-2 | 95.384.931 | -16.613.026 | 金属標 |
|                     | 多角点 | 無    | T1           | 95.401.586 | -16.601.822 | 金属標 |
|                     |     |      | T2           | 95.396.118 | -16.555.301 | 金属標 |
|                     |     |      | T3           | 95.400.503 | -16.527.897 | 金属標 |
|                     |     |      | T4           | 95.415.993 | -16.498.590 | 金属標 |
|                     |     |      | T5           | 95.417.187 | -16.456.567 | 金属標 |
|                     |     |      | T6           | 95.437.261 | -16.463.948 | 金属標 |
|                     |     |      | T7           | 95.449.740 | -16.502.399 | 金属標 |
|                     |     |      | T8           | 95.459.896 | -16.546.316 | 金属標 |
|                     |     |      | T9           | 95.426.193 | -16.551.001 | 金属標 |

補正点名の名称及び座標値: touhokutaiheiyouuki2011.par.Ver1.0.0

測量年月日 令和5年8月7日

作成者 高岡市野村1661番地 石丸 昭 柴 (令和5年9月8日作成)

申請人 株式会社 栄進不動産 代表取締役 島中 健一郎 縮尺 1/



|       |            |       |             |
|-------|------------|-------|-------------|
| 地番    | 4445-8~-14 | 地積測量図 | ③<br>3<br>3 |
| 土地の所在 | 氷見市幸町      |       |             |

| 地番 ⑦ 4445-14 |            |             |                  |                              |
|--------------|------------|-------------|------------------|------------------------------|
| 測点           | Xn         | Yn          | (Xn+1 - Xn-1) Yn | 距離                           |
| E13.501      | 95.402.616 | -16.557.662 | 7.964.235422     | 0.58                         |
| K183         | 95.402.142 | -16.558.013 | -115.906091      | 0.78                         |
| K185         | 95.402.623 | -16.557.387 | -7.848.201438    | 0.27                         |
|              |            |             | 倍面積              | 0.127893                     |
|              |            |             | 面積               | 0.0639465                    |
|              |            |             | 地積               | 0.06 m <sup>2</sup>          |
| 合計           |            |             |                  | 1.335.8723070 m <sup>2</sup> |

| 地番 ⑤ 4445-12 |            |             |                  |                       |
|--------------|------------|-------------|------------------|-----------------------|
| 測点           | Xn         | Yn          | (Xn+1 - Xn-1) Yn | 距離                    |
| K187         | 95.402.824 | -16.548.410 | 84.214.858490    | 5.07                  |
| K194         | 95.397.793 | -16.549.060 | 132.260.087520   | 3.01                  |
| K193         | 95.394.832 | -16.549.641 | 86.438.774943    | 17.68                 |
| K188         | 95.392.570 | -16.532.101 | -87.587.071098   | 7.83                  |
| E13.499      | 95.400.130 | -16.530.049 | -170.457.865288  | 16.00                 |
| E13.500      | 95.402.882 | -16.545.814 | -44.574.422916   | 2.59                  |
|              |            |             | 倍面積              | 294.361651            |
|              |            |             | 面積               | 147.1808255           |
|              |            |             | 地積               | 147.18 m <sup>2</sup> |

| 地番 ⑥ 4445-13 |            |             |                  |                       |
|--------------|------------|-------------|------------------|-----------------------|
| 測点           | Xn         | Yn          | (Xn+1 - Xn-1) Yn | 距離                    |
| K177         | 95.398.112 | -16.574.372 | 58.955.041204    | 15.25                 |
| K182         | 95.396.146 | -16.559.242 | 99.868.788502    | 5.02                  |
| K181         | 95.392.081 | -16.556.286 | 252.334.354926   | 11.38                 |
| K180         | 95.380.905 | -16.558.474 | 404.374.493554   | 13.49                 |
| K179         | 95.367.660 | -16.561.061 | 229.519.744399   | 2.58                  |
| K119         | 95.367.046 | -16.558.550 | 23.711.843600    | 3.44                  |
| K103         | 95.366.228 | -16.555.208 | -56.105.599912   | 4.28                  |
| K104         | 95.370.435 | -16.554.388 | -107.322.097404  | 4.60                  |
| K105         | 95.372.711 | -16.550.380 | -102.380.650680  | 3.98                  |
| K190         | 95.376.621 | -16.549.608 | -125.280.532560  | 4.65                  |
| K191         | 95.380.281 | -16.552.483 | -149.419.264041  | 5.46                  |
| K192         | 95.385.648 | -16.551.436 | -240.839.945236  | 9.35                  |
| K193         | 95.394.832 | -16.549.641 | -200.995.389945  | 3.01                  |
| K194         | 95.397.793 | -16.549.060 | -132.260.087520  | 5.07                  |
| K187         | 95.402.824 | -16.548.410 | -79.928.820300   | 8.97                  |
| K185         | 95.402.623 | -16.557.387 | 11.292.137934    | 0.78                  |
| K183         | 95.402.142 | -16.558.013 | 10.679.918385    | 0.20                  |
| E13.502      | 95.401.978 | -16.558.134 | 16.889.296680    | 0.86                  |
| E13.503      | 95.401.122 | -16.558.233 | 23.297.433831    | 5.92                  |
| E13.504      | 95.400.571 | -16.564.130 | 21.715.574430    | 8.68                  |
| E13.314K     | 95.399.811 | -16.572.781 | 14.385.173908    | 0.94                  |
| E13.508      | 95.399.703 | -16.573.720 | 28.158.750280    | 1.71                  |
|              |            |             | 倍面積              | 650.164035            |
|              |            |             | 面積               | 325.0820175           |
|              |            |             | 地積               | 325.08 m <sup>2</sup> |

|     |                       |              |     |                            |    |    |
|-----|-----------------------|--------------|-----|----------------------------|----|----|
| 作成者 | 高岡市野村1661番地<br>石丸 昭 栄 | (令和5年9月8日作成) | 申請人 | 株式会社 栄進不動産<br>代表取締役 畠中 健一郎 | 縮尺 | 1/ |
|-----|-----------------------|--------------|-----|----------------------------|----|----|



(注) 国土交通省国土地理院が公表した座標補正パラメータ (townkataiheiyouki2011.par) による修正がされています。

|         |    |
|---------|----|
| 地番区域見出し | 幸町 |
|---------|----|

|       |          |       |    |                  |         |         |              |     |     |
|-------|----------|-------|----|------------------|---------|---------|--------------|-----|-----|
| 請求分   | 所在       | 氷見市幸町 |    |                  | 地番      | 4342番21 |              | 種類  | 地籍図 |
| 出力尺   | 1/250    | 精度分   | 甲二 | 座標系<br>番号<br>付記号 | Ⅶ       | 分類      | 地図(法第14条第1項) | 補記項 |     |
| 作成年月日 | 平成19年10月 |       |    | 備付年月日<br>(原図)    | 平成21年2月 |         |              |     |     |



(注) 国土交通省国土地理院が公表した座標補正データ(utmokutairiheiyonok12011.par)による修正がされています。

地番区域見出し  
幸町

|           |          |                   |         |          |                   |        |    |
|-----------|----------|-------------------|---------|----------|-------------------|--------|----|
| 請求部       | 所在       | 氷見市幸町             |         |          | 地番                | 4445番8 |    |
| 出縮        | 力尺       | 1/250             | 精度分     | 甲二       | 座標系<br>番号又は<br>記号 | Ⅶ      | 分類 |
| 作成<br>年月日 | 平成19年10月 | 備付<br>年月日<br>(原図) | 平成21年2月 | 補記<br>事項 |                   |        |    |
|           |          | 地図(法第14条第1項)      | 種類      | 地籍図      |                   |        |    |



(座標値種別：測量成果)

-16567.965

(注) 国土交通省国土地理院が公表した座標補正パラメータ (tombokutaheiyouuki2011.par) による修正がされています。

地番区域見出し

幸町

|       |          |       |          |           |    |              |  |    |     |
|-------|----------|-------|----------|-----------|----|--------------|--|----|-----|
| 請求部分  | 所在       | 氷見市幸町 |          |           | 地番 | 4342番14      |  |    |     |
| 出力縮   | 1/250    | 精度区分  | 甲二       | 座標系番号又は記号 | 分類 | 地図(法第14条第1項) |  | 種類 | 地籍図 |
| 作成年月日 | 平成19年10月 |       | 備年月日(原図) | 平成21年2月   |    | 記補事項         |  |    |     |

(座標値種別：測量成果)

-16471.745

+95464.759



(注) 国土交通省国土地理院が公表した座標補正プログラム(tonbokutaiheiyonoki2011.par)による修正がされています。

|        |
|--------|
| 地番区境見出 |
| 幸町     |

|      |     |          |           |         |              |         |     |
|------|-----|----------|-----------|---------|--------------|---------|-----|
| 請求部分 | 所在  |          | 氷見市幸町     |         | 地番           | 4342番11 |     |
| 出縮   | 力尺  | 1/250    | 精度分       | 甲二      | 座標系番号又は記号    | Ⅶ       | 分類  |
| 成    | 年月日 | 平成19年10月 | 備付年月日(原図) | 平成21年2月 | 地図(法第14条第1項) | 種類      | 地籍図 |
| 補記事項 |     |          |           |         |              |         |     |

4344-1

(座標値種別：測量成果)

-16437.528



(注) 国土交通省国土地理院が公表した座標補正パラメータ (tomokutaiheiyoueki2011.par) による修正がされています。

|     |    |
|-----|----|
| 地番  | 幸町 |
| 区域  |    |
| 域見出 |    |

|       |          |       |    |                   |         |        |              |    |     |
|-------|----------|-------|----|-------------------|---------|--------|--------------|----|-----|
| 請求部   | 所在       | 氷見市幸町 |    |                   | 地番      | 4342番5 |              |    |     |
| 出縮力尺  | 1/250    | 精度分   | 甲二 | 座標系<br>番号又<br>は記号 | Ⅶ       | 分類     | 地図(法第14条第1項) | 種類 | 地籍図 |
| 作成年月日 | 平成19年10月 |       |    | 付年月日<br>(原図)      | 平成21年2月 | 補記事項   |              |    |     |

座 標 求 積 表

| 地番       | 4342-8     |             |                 |                |
|----------|------------|-------------|-----------------|----------------|
| 測点       | Xn         | Yn          | (Xn+1 - Xn-1)Yn | 距離             |
| K135     | 95,418.894 | -16,523.171 | 240,759.124641  | 17.59          |
| K143     | 95,401.440 | -16,525.417 | 291,243.949208  | 1.60           |
| E13.498  | 95,401.270 | -16,523.819 | 908.810045      | 0.19           |
| E13.363K | 95,401.385 | -16,523.662 | -12,359.699176  | 1.07           |
| E13.332  | 95,402.018 | -16,522.798 | -42,265.317284  | 3.29           |
| E13.704K | 95,403.943 | -16,520.122 | -122,100.221702 | 9.35           |
| E13.703K | 95,409.409 | -16,512.525 | -188,622.573075 | 10.20          |
| E13.333  | 95,415.366 | -16,504.245 | -108,961.025490 | 3.56           |
| K134     | 95,416.011 | -16,500.741 | -58,214.614248  | 22.61          |
|          |            | 倍面積         | 388.432919      |                |
|          |            | 面積          | 194.2164595     |                |
|          |            | 地積          | 194.21          | m <sup>2</sup> |


| 地番      | 4342-9     |             |                 |                |
|---------|------------|-------------|-----------------|----------------|
| 測点      | Xn         | Yn          | (Xn+1 - Xn-1)Yn | 距離             |
| K136    | 95,420.304 | -16,534.087 | 259,353.688682  | 17.23          |
| K141    | 95,403.208 | -16,536.288 | 297,818.546880  | 7.14           |
| E13.496 | 95,402.294 | -16,529.202 | 23,355.762426   | 0.67           |
| E13.497 | 95,401.795 | -16,528.748 | 14,115.550792   | 3.34           |
| K143    | 95,401.440 | -16,525.417 | -282,568.105283 | 17.59          |
| K135    | 95,418.894 | -16,523.171 | -311,693.097744 | 11.00          |
|         |            | 倍面積         | 382.345753      |                |
|         |            | 面積          | 191.1728765     |                |
|         |            | 地積          | 191.17          | m <sup>2</sup> |

| 地番   | 4342-10(合筆後) |             |                 |                |
|------|--------------|-------------|-----------------|----------------|
| 測点   | Xn           | Yn          | (Xn+1 - Xn-1)Yn | 距離             |
| K137 | 95,421.379   | -16,542.450 | 32,720.966100   | 5.00           |
| K138 | 95,418.326   | -16,546.418 | 273,975.589244  | 13.61          |
| K139 | 95,404.821   | -16,548.152 | 224,905.933832  | 0.08           |
| K186 | 95,404.735   | -16,548.163 | 12,245.640620   | 5.13           |
| K140 | 95,404.081   | -16,543.074 | 25,261.273998   | 6.84           |
| K141 | 95,403.208   | -16,536.288 | -268,268.200224 | 17.23          |
| K136 | 95,420.304   | -16,534.087 | -300,440.894877 | 8.43           |
|      |              | 倍面積         | 400.308693      |                |
|      |              | 面積          | 200.1543465     |                |
|      |              | 地積          | 200.15          | m <sup>2</sup> |

| 地番   | 4342-14    |             |                 |                |
|------|------------|-------------|-----------------|----------------|
| 測点   | Xn         | Yn          | (Xn+1 - Xn-1)Yn | 距離             |
| K148 | 95,440.186 | -16,543.612 | 115,060.821460  | 8.95           |
| K149 | 95,431.302 | -16,544.734 | 212,996.905516  | 5.01           |
| K150 | 95,427.312 | -16,541.696 | 90,003.367936   | 11.49          |
| K151 | 95,425.861 | -16,530.290 | -180,924.024050 | 12.49          |
| K158 | 95,438.257 | -16,528.696 | -236,773.570200 | 15.04          |
|      |            | 倍面積         | 363.500662      |                |
|      |            | 面積          | 181.7503310     |                |
|      |            | 地積          | 181.75          | m <sup>2</sup> |


| 地番   | 4342-20(合筆後) |             |                 |                |
|------|--------------|-------------|-----------------|----------------|
| 測点   | Xn           | Yn          | (Xn+1 - Xn-1)Yn | 距離             |
| K176 | 95,415.126   | -16,572.371 | 141,992.074728  | 11.12          |
| K166 | 95,404.096   | -16,573.789 | 213,089.205173  | 14.06          |
| K167 | 95,402.269   | -16,559.848 | 33,931.128552   | 1.72           |
| K184 | 95,402.047   | -16,558.137 | 2,102.883399    | 0.15           |
| K183 | 95,402.142   | -16,558.013 | -9,537.415488   | 0.78           |
| K185 | 95,402.623   | -16,557.387 | -47,370.684207  | 3.90           |
| K168 | 95,405.003   | -16,554.288 | -40,955.308512  | 0.15           |
| K169 | 95,405.097   | -16,554.167 | -126,821.473387 | 7.62           |
| K170 | 95,412.664   | -16,553.196 | -166,012.002684 | 19.33          |
|      |              | 倍面積         | 418.407574      |                |
|      |              | 面積          | 209.2037870     |                |
|      |              | 地積          | 209.20          | m <sup>2</sup> |

氷見市幸町地内

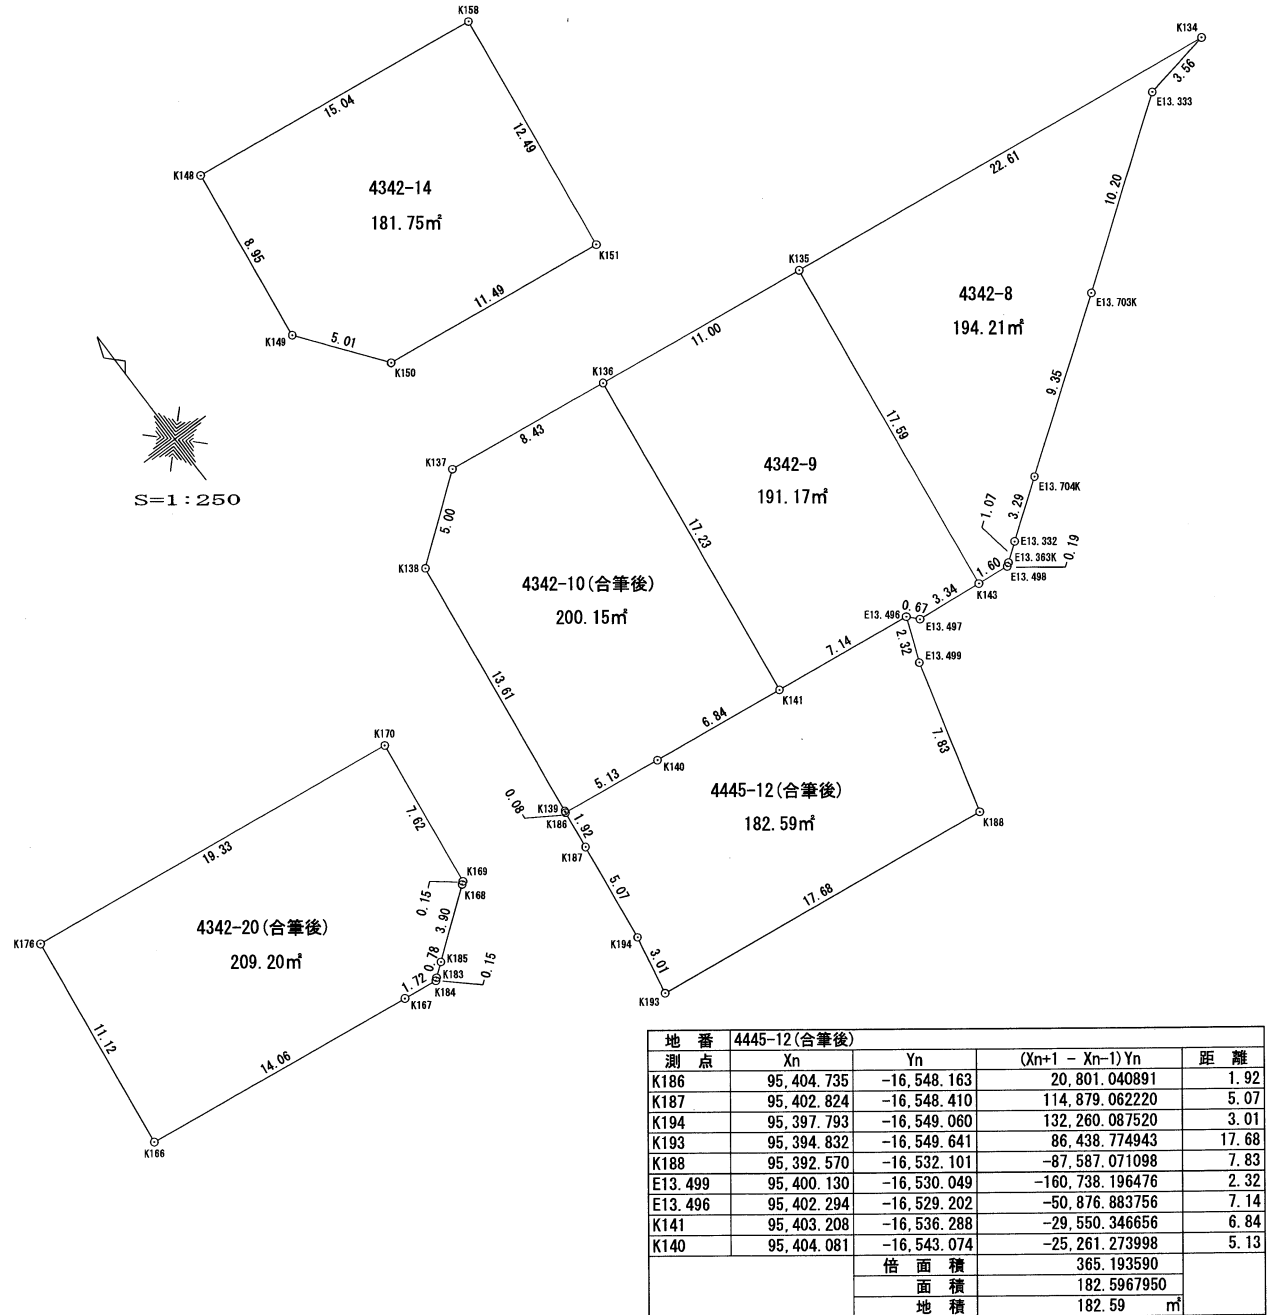

| 地番      | 4445-12(合筆後) |             |                 |                |
|---------|--------------|-------------|-----------------|----------------|
| 測点      | Xn           | Yn          | (Xn+1 - Xn-1)Yn | 距離             |
| K186    | 95,404.735   | -16,548.163 | 20,801.040891   | 1.92           |
| K187    | 95,402.824   | -16,548.410 | 114,879.062220  | 5.07           |
| K194    | 95,397.793   | -16,549.060 | 132,260.087520  | 3.01           |
| K193    | 95,394.832   | -16,549.641 | 86,438.774943   | 17.68          |
| K188    | 95,392.570   | -16,532.101 | -87,587.071098  | 7.83           |
| E13.499 | 95,400.130   | -16,530.049 | -160,738.196476 | 2.32           |
| E13.496 | 95,402.294   | -16,529.202 | -50,876.883756  | 7.14           |
| K141    | 95,403.208   | -16,536.288 | -29,550.346656  | 6.84           |
| K140    | 95,404.081   | -16,543.074 | -25,261.273998  | 5.13           |
|         |              | 倍面積         | 365.193590      |                |
|         |              | 面積          | 182.5967950     |                |
|         |              | 地積          | 182.59          | m <sup>2</sup> |

# 氷見市幸町地内

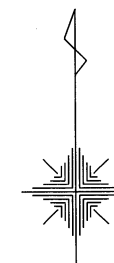

S=1:250

座 標 求 積 表

| 地 番      | 4342-1(合筆後) |             |                 |                |
|----------|-------------|-------------|-----------------|----------------|
| 測 点      | Xn          | Yn          | (Xn+1 - Xn-1)Yn | 距 離            |
| K122     | 95,436.512  | -16,462.172 | 242,817.037000  | 14.96          |
| K132     | 95,421.668  | -16,464.081 | 231,913.044966  | 5.14           |
| E500.47K | 95,422.426  | -16,458.994 | -14,615.586672  | 0.84           |
| E13.334  | 95,422.556  | -16,458.158 | -2,929.552124   | 0.29           |
| E13.335  | 95,422.604  | -16,457.862 | -4,081.549776   | 0.59           |
| E13.36   | 95,422.804  | -16,457.299 | -49,388.354299  | 8.46           |
| E13.337  | 95,425.605  | -16,449.307 | -89,089.446712  | 3.44           |
| E13.338  | 95,428.220  | -16,447.057 | -110,869.611237 | 4.15           |
| E13.339  | 95,432.346  | -16,446.528 | -99,863.318016  | 2.42           |
| E13.765  | 95,434.292  | -16,447.977 | -36,481.612986  | 2.00           |
| K197     | 95,434.564  | -16,449.965 | -19,937.357580  | 6.01           |
| K196     | 95,435.504  | -16,455.904 | -24,157.267072  | 3.39           |
| K195     | 95,436.032  | -16,459.253 | -11,044.158763  | 0.91           |
| K120     | 95,436.175  | -16,460.160 | -6,353.621760   | 1.47           |
| K121     | 95,436.418  | -16,461.615 | -5,547.564255   | 0.56           |
|          | 倍 面 積       |             | 371.080714      |                |
|          | 面 積         |             | 185.5403570     |                |
|          | 地 積         |             | 185.54          | m <sup>2</sup> |

